

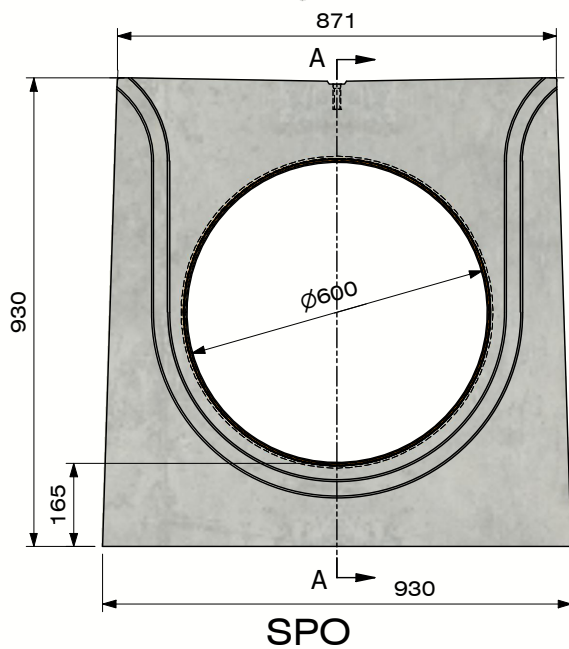


DELTA-O Ø600 sluitplaat zonder dichting

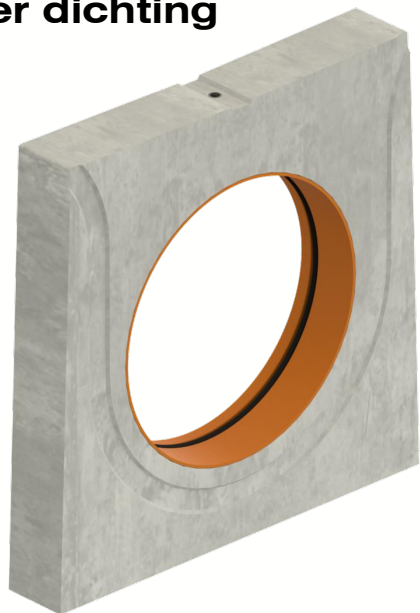


Sectie A-A
(Schaal 1 : 15)

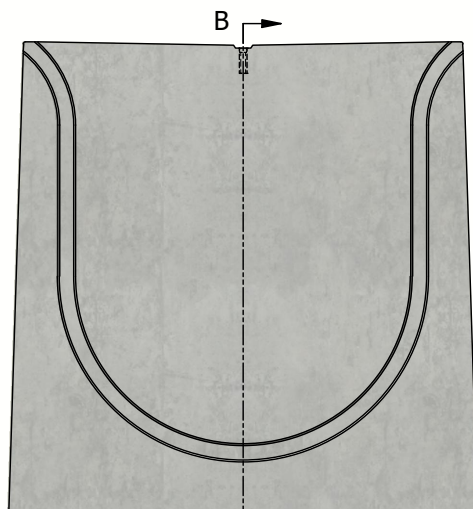


Sectie B-B
(Schaal 1 : 15)

Sectie B-B
(Schaal 1 : 15)


Belastingsklasse:	N/A
Instroomoppervlak cm ² / lm:	N/A
Sleufprofieltype:	N/A
Randen:	N/A
Sectie stroomprofiel cm ² :	N/A
Betonsterkteklasse:	C60/75
Omgevingsklassen:	XD3-XF4-XC4-XA3
Duurzaamheid:	W+R
Werkende lengte:	100
Helling stroomprofiel:	N/A
Helling bovenvlak:	N/A
Verbinding:	drukverbinding
Hijsvoorziening:	1 x M12 schroefanker
Plaatsingsvoorschrift:	volgens opgave producent
Normering:	conform EN1433
Gewicht:	136 Kg





DE BONTE GROUP
PUSHING CONCRETE FURTHER

Project : Accessoires & supplementen	
Art. nr. : DELTA-O600SP	
REV. nr. : 0	REV. Datum : 14/02/2023



BSB
Bouwstoffenbesluit