



DELTA-O caniveau à fente DN400 - serie BB - Type I

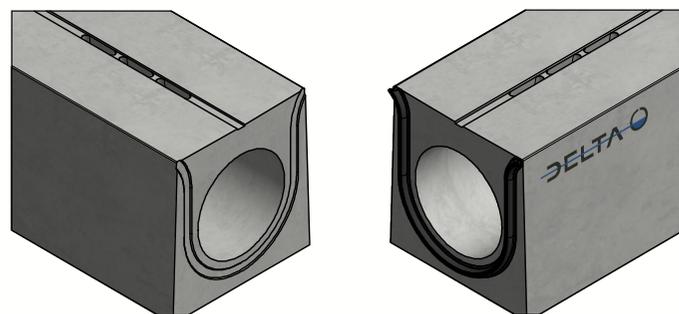

Liaison pression par joint
EPDM

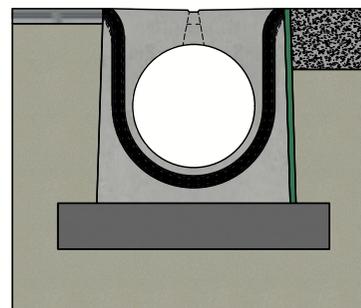

Principe type I
(Consulter les prescriptions de pose)



Classe de charge:	D400-E600-F900 cf EN1433
Surface d'absorption cm ² / m:	185
Fente type:	béton, sécurité vélo
Bords:	béton
Section d'écoulement cm ² :	1295
Classe de résistance du béton:	C60/75
Classe d'exposition:	XD3-XF4-XC4-XA3
Durabilité:	W+R
Longueur de travail:	4000
Pente d'écoulement:	0
Pente surface supérieure:	0,01
Emboîtement:	par pression
Manutention:	2x clés de levage
Prescriptions de pose:	selon prescription fabricant
Norme:	conforme EN1433
Poids:	2604 Kg




B.P.M.N. SA
Chaussée de namur 2, B-5150 Floriffoux



Projet :	Fiche technique	
N° art. :	DELTA-O4004000BB	
N° rev. :	0	Date rev. : 11/02/2021



DELTA-O caniveau à fente
DN400 - serie BB - Type I

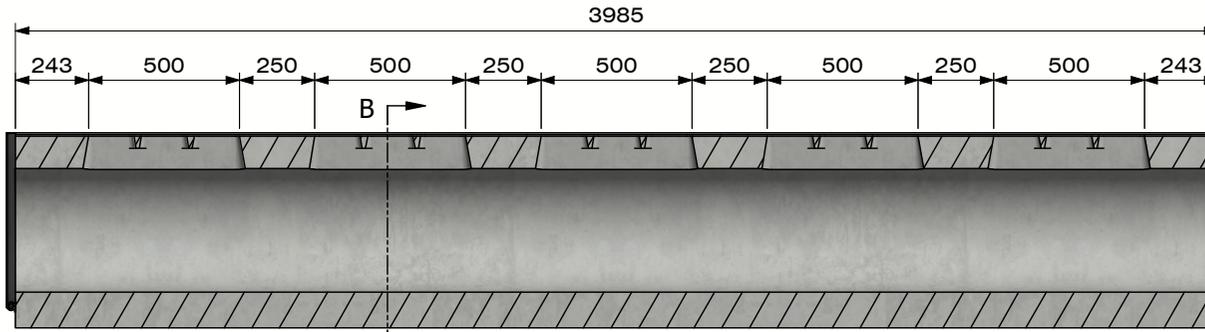


Section A-A
 (Echelle 1 : 25)

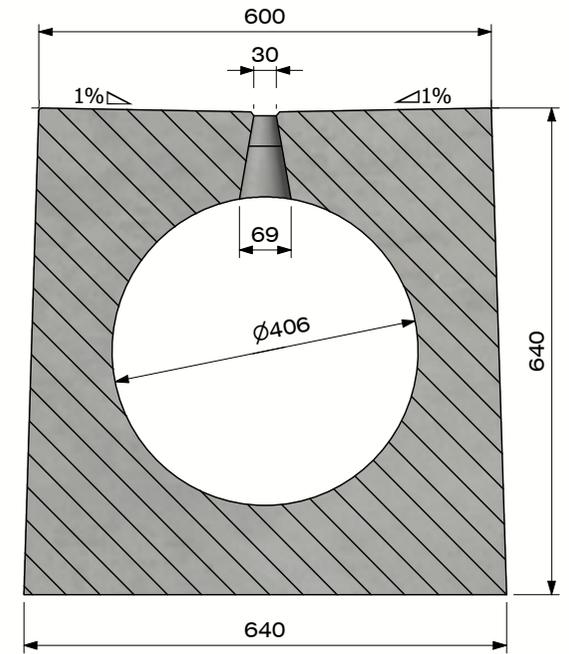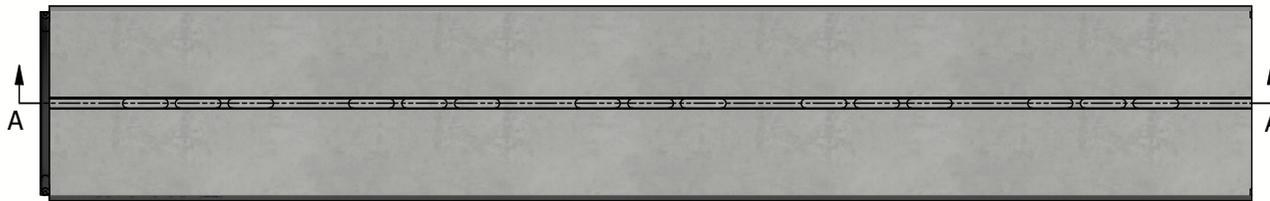

Section B-B
 (Echelle 1 : 10)

- Option GIR :

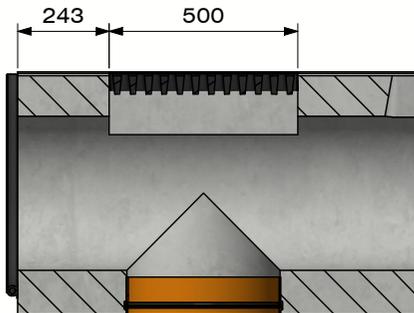

Grille d'inspection intégrée
 - D400-E600-F900
 - Verrouillable
 Option sortie verticale



B.P.M.N. SA
 Chaussée de namur 2, B-5150 Floriffoux

Projet :	Fiche technique	
N° art. :	DELTA-O4004000BB	
N° rev. :	0	Date rev. : 11/02/2021





