



DELTA-U CANIVEAU À GRILLE 300x250 SERIE G025 TYPE I

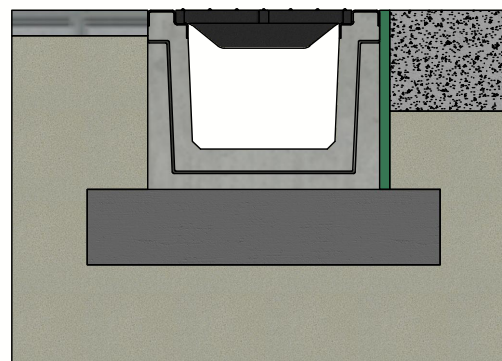

Principe type I
(Consulter les prescriptions de pose)

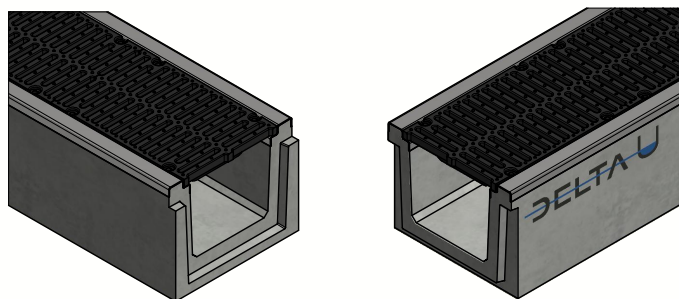

Classe de charge:	D400-F900 cf EN1433
Surface d'absorption cm ² / m:	N/A
Fente type:	N/A
Bords:	Acier
Section d'écoulement cm ² :	750
Classe de résistance du béton:	C60/75
Classe d'exposition:	XD3-XF4-XC4-XA3
Durabilité:	W+R
Longueur de travail:	2000
Pente d'écoulement:	0
Pente surface supérieure:	N/A
Emboîtement:	Raccord mâle-femelle
Manutention:	4 x DH 1,3T
Prescriptions de pose:	selon prescriptions fabricant
Norme:	conforme EN1433
Poids:	501 Kg


DELTA U

B.P.M.N. SA
Chaussée de namur 2 , B-5150 Floriffoux


Projet :	Fiche technique	
N° art. :	DELTA-U3002502000G025	
N° rev. :	0	Date rev. : 6/01/2021




DELTA-U CANIVEAU À GRILLE 300x250 SERIE G025 TYPE I

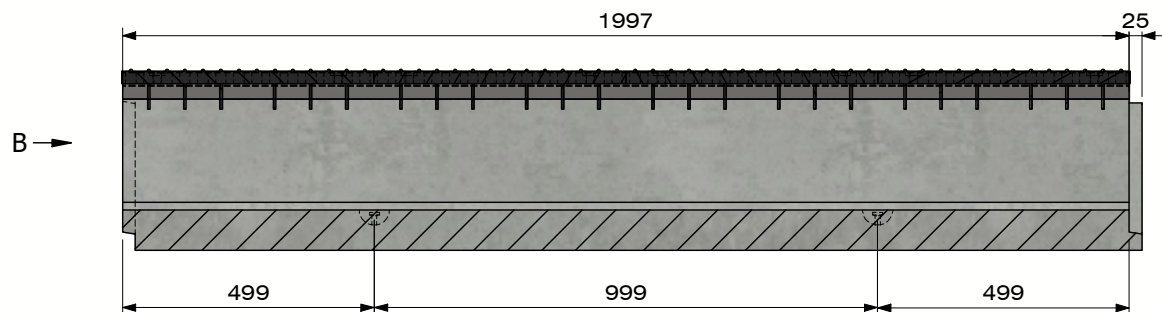


Section A-A
(Échelle 1 : 15)

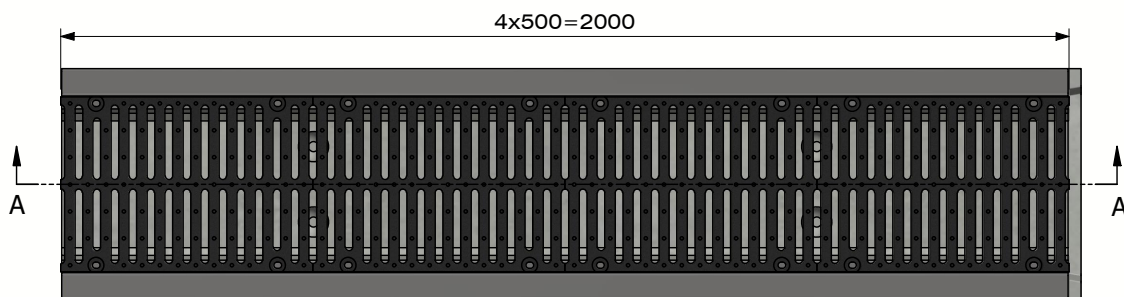


D400 : DELTA-U300D500IS025D-DR
F900 : DELTA-U300D500IS025F-DR

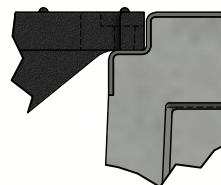

Detail C

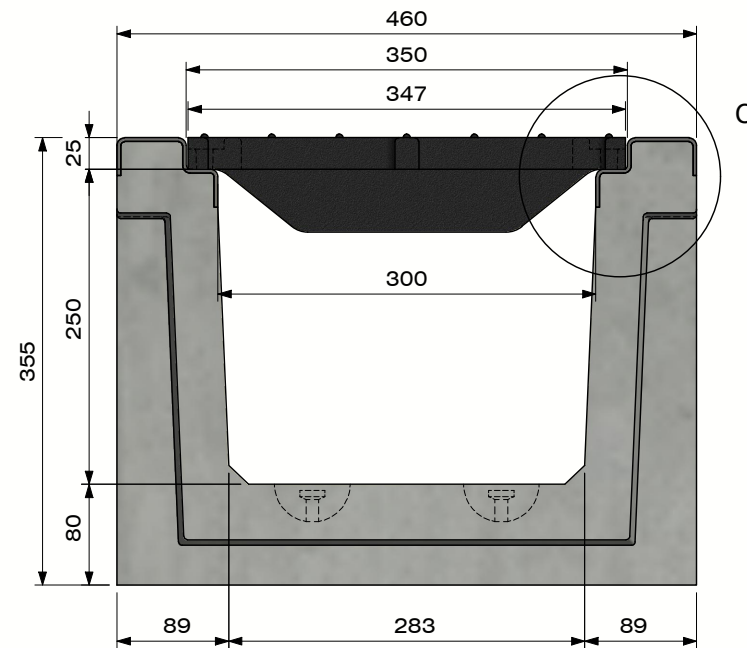

Vue B



B.P.M.N. SA
Chaussée de namur 2 , B-5150 Floriffoux

Projet :	Fiche technique	
N° art. :	DELTA-U3002502000G025	
N° rev. :	0	Date rev. : 6/01/2021

