

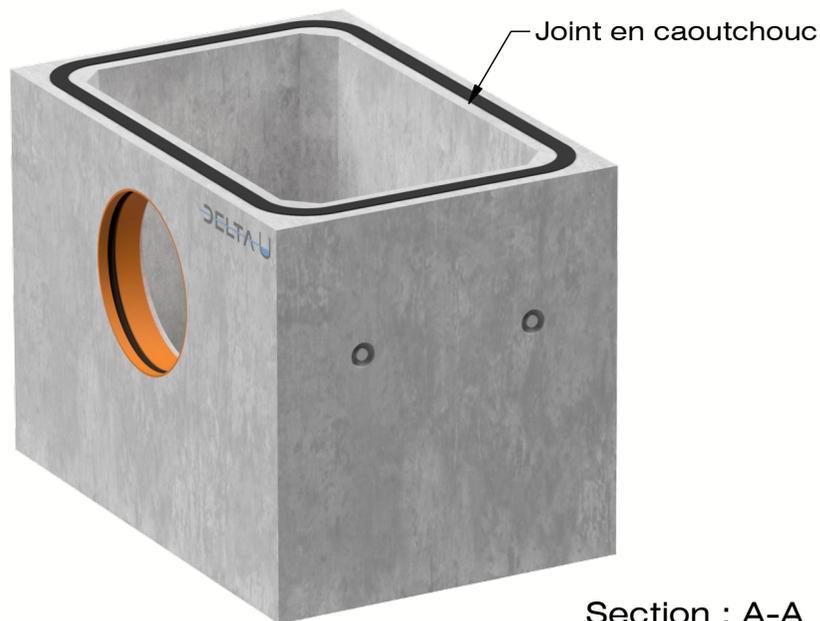


DELTA-U Désableur type 2

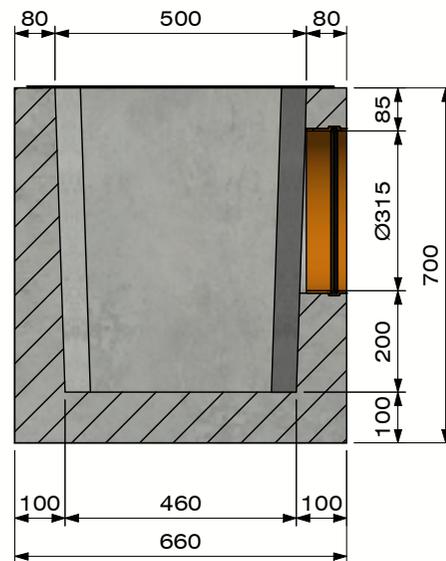

Section : A-A
(Echelle : 1 : 15)

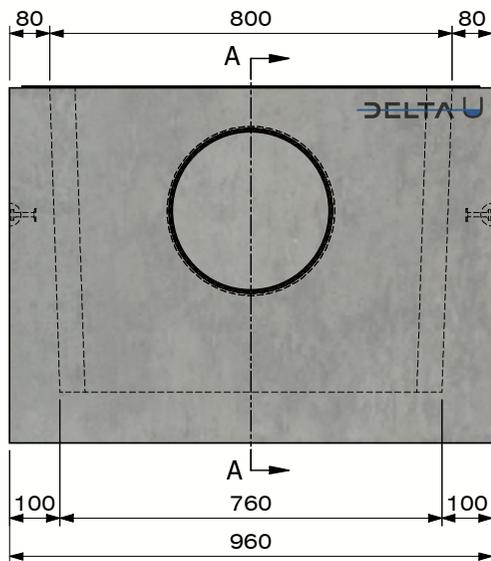

Classe de charge:	F900 cf EN1434
Surface d'absorption cm ² / m:	N/A
Fente type:	N/A
Bords:	N/A
Section d'écoulement cm ² :	N/A
Classe de résistance du béton:	C60/75
Classe d'exposition:	XD3-XF4-XC4-XA3
Durabilité:	W+R
Longueur de travail:	960
Pente d'écoulement:	N/A
Pente surface supérieure:	N/A
Emboîtement:	N/A
Manutention:	4 x DH 1,3T
Prescriptions de pose:	selon prescriptions fabricant
Norme:	conforme EN1433
Poids:	535 Kg




B.P.M.N. SA
Chaussée de namur 2 , B-5150 Floriffoux


Projet : Accessoires et suppléments	
N° art. : DELTA-UZVE-Type 2	
N° rev. : 0	Date rev. : 19/01/2021






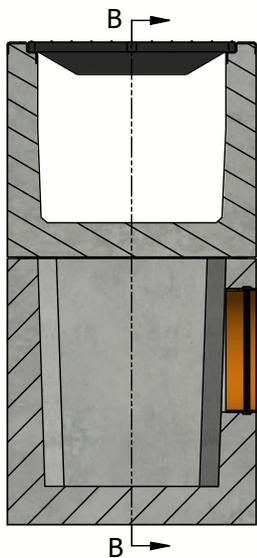


Section : A-A
(Echelle : 1 : 20)

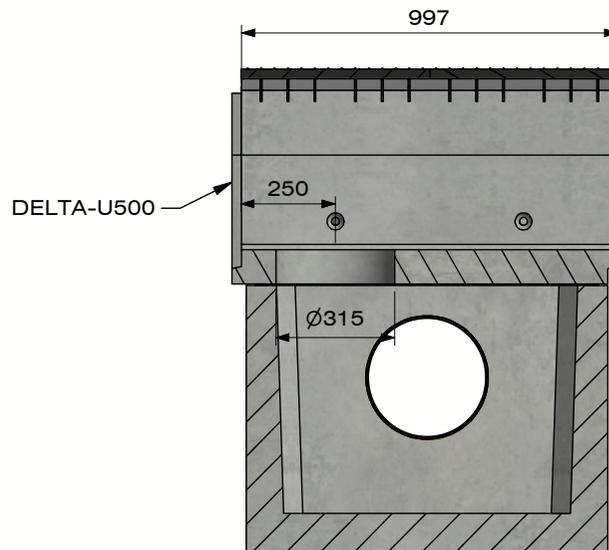


Section : B-B
(Echelle : 1 : 20)

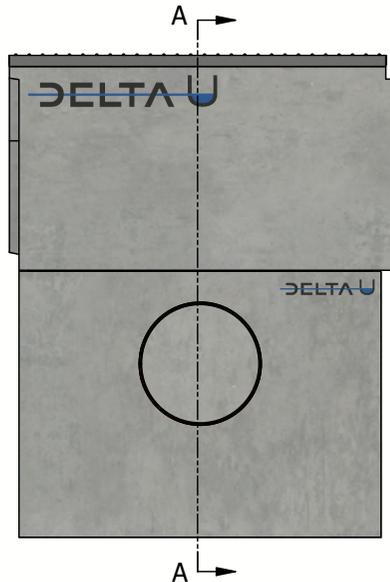


B.P.M.N. SA Chaussée de namur 2 , B-5150 Floriffoux	
Projet :	Accessoires et suppléments
N° art. :	DELTA-UZVE-Type 2
N° rev. :	0
Date rev. :	19/01/2021

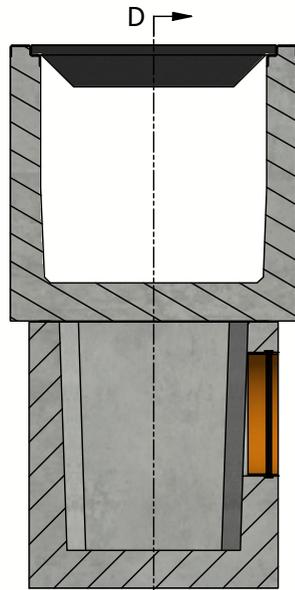

Section : C-C
(Echelle : 1 : 20)

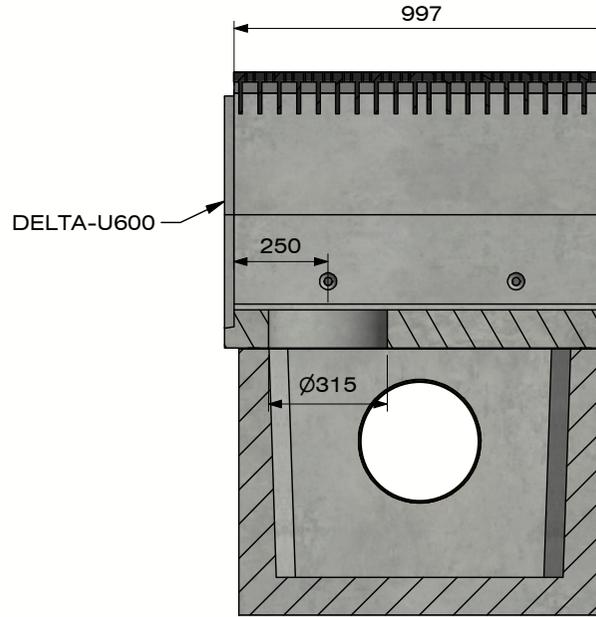

Section : D-D
(Echelle : 1 : 20)

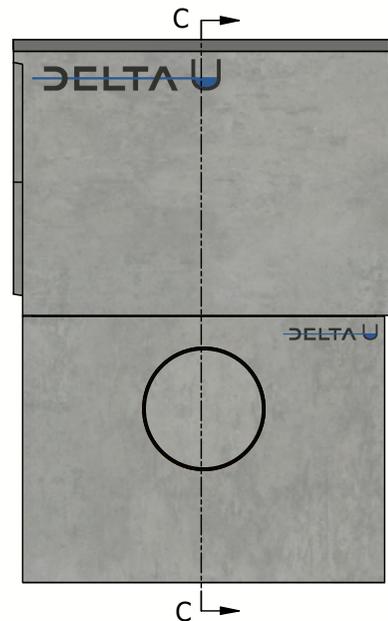

B.P.M.N. SA Chaussée de namur 2 , B-5150 Floriffoux	
Project :	Accessoires et suppléments
Art. nr. :	DELTA-UZVE-Type 2
REV. nr. :	0
REV. Datum :	19/01/2021