



DELTA-O verhopen goot DN300 - serie BS - Type I

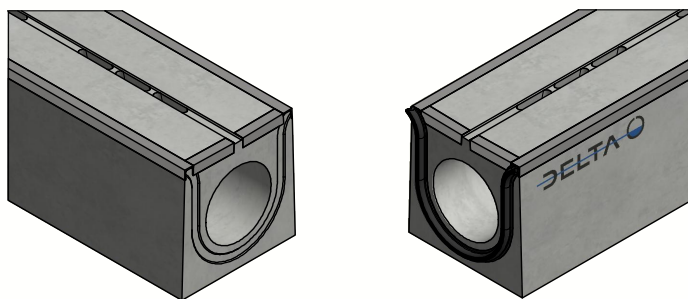

Drukverbinding met EPDM
rubberdichting

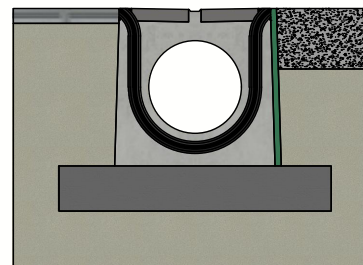

Principe type I
(Raadpleeg de plaatsingsvoorschriften)



Belastingsklasse:	D400-E600-F900 cf EN1433
Instroomoppervlak cm ² / lm:	185
Sleufprofieltype:	beton, fietsveilig
Randen:	staal
Sectie stroomprofiel cm ² :	726
Betonsterkteklasse:	C60/75
Omgevingsklassen:	XD3-XF4-XC4-XA3
Duurzaamheid:	W+R
Werkende lengte:	4000
Helling stroomprofiel:	0
Helling bovenzijde:	centrisch 1%
Verbinding:	drukverbinding
Hijsvoorziening:	2 x hijsleutel
Plaatsingsvoorschrift:	volgens opgave producent
Normering:	conform EN1433
Gewicht:	1906 Kg




B.P.M.N. SA
Chaussée de namur 2, B-5150 Floriffoux


Project :	Technische fiche	
Art. nr. :	DELTA-O3004000BS	
REV. nr. :	0	REV. Datum : 16/12/2020




DELTA-O verholen goot DN300 - serie BS - Type I

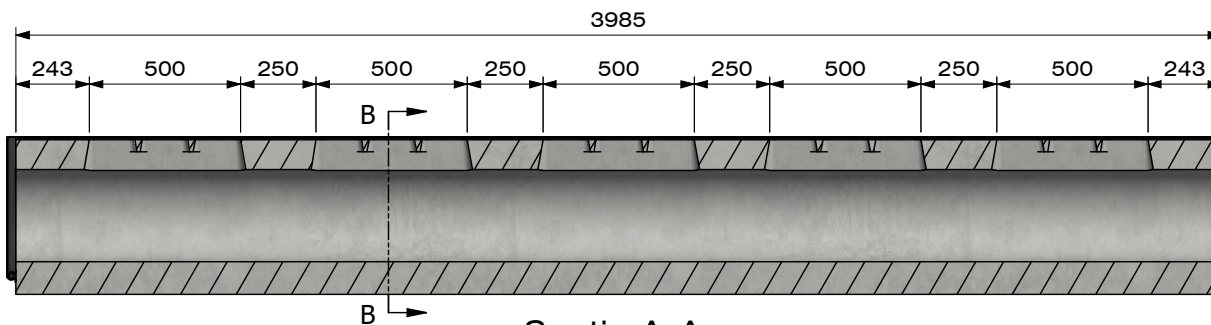


Sectie A-A
(Schaal 1 : 25)

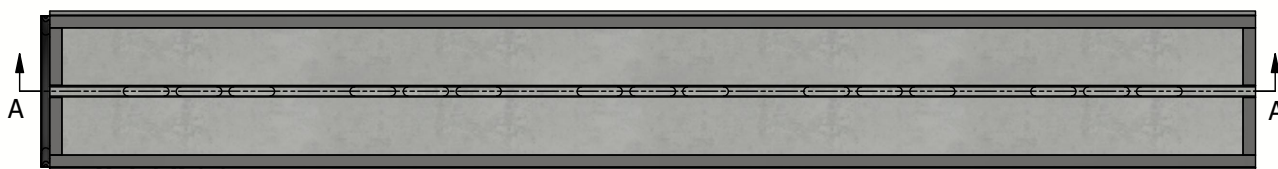


Sectie B-B
(Schaal 1 : 7.5)

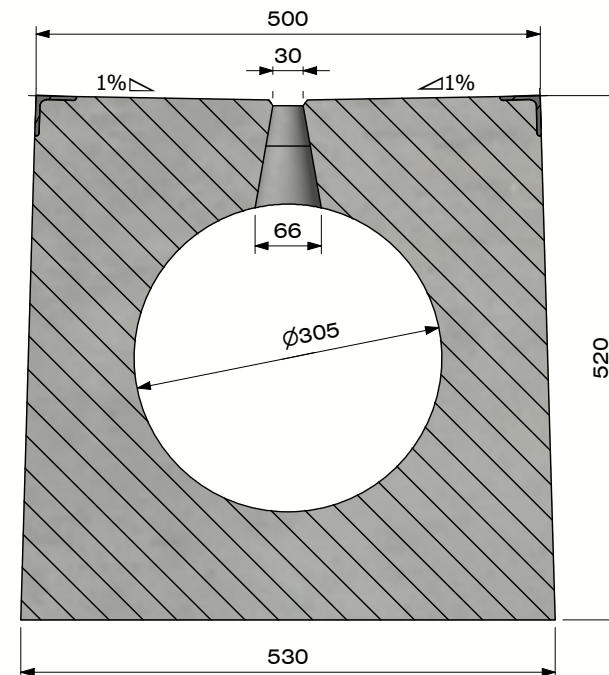

- Optie GIR :

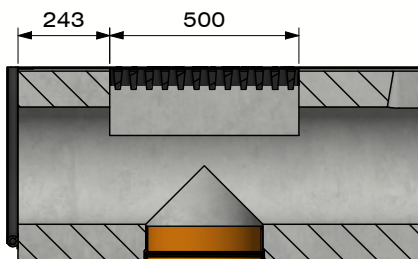

Geïntegreerd inspectierooster
- D400-E600-F900
- Vergrendelbaar
Optioneel bodemaflloop



B.P.M.N. SA
Chaussée de namur 2, B-5150 Floriffoux

Project :	Technische fiche		
Art. nr. :	DELTA-O3004000BS		
REV. nr. :	0	REV. Datum :	16/12/2020



