




DELTA-O caniveau à fente DN600 - serie SB - Type I

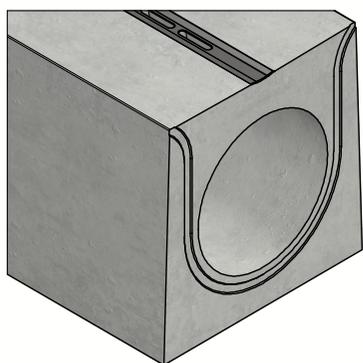

Liaison pression par joint
EPDM

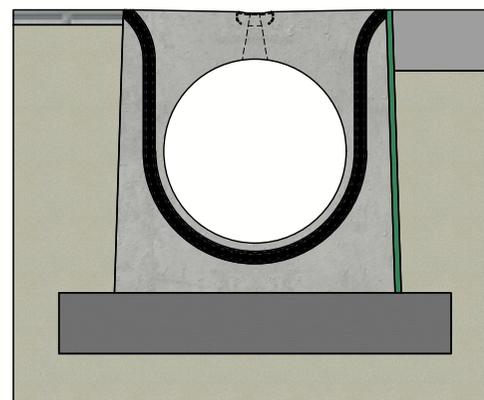

Principe type I
(Consulter les prescriptions de pose)

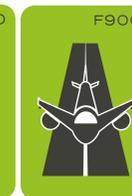

Classe de charge:	D400-E600-F900 cf EN1433
Surface d'absorption cm ² / m:	286
Fente type:	Acier
Bords:	béton
Section d'écoulement cm ² :	2628
Classe de résistance du béton:	C60/76
Classe d'exposition:	XD3-XF4-XC4-XA4
Durabilité:	W+R
Longueur de travail:	4000
Pente d'écoulement:	0
Pente surface supérieure:	0,01
Emboîtement:	par pression
Manutention:	2x clés de levage
Prescriptions de pose:	selon prescription fabricant
Norme:	conforme EN1434
Poids:	5377 Kg







Projet :	Fiche technique		
N° art. :	DELTA-O6004000SB		
N° rev. :	0	Date rev. :	14/02/2023




DELTA-O caniveau à fente
DN600 - serie SB - Type I

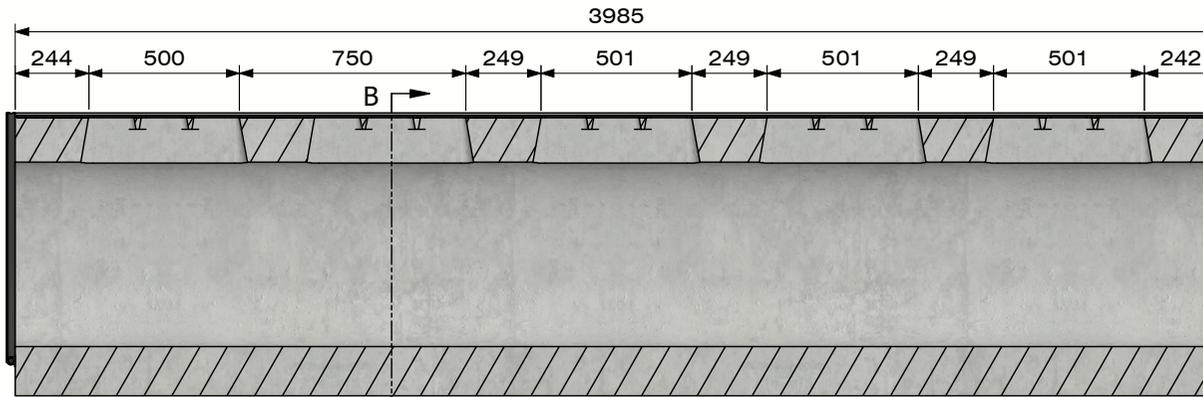


Section A-A
 (Echelle 1 : 25)

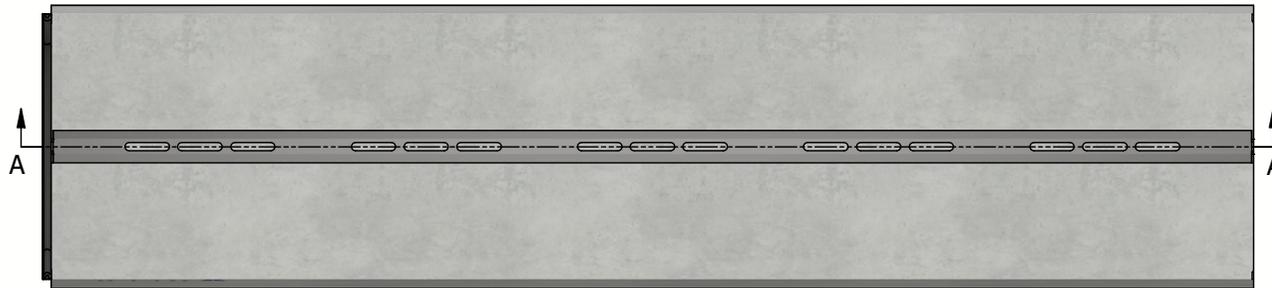

Section B-B
 (Echelle 1 : 15)

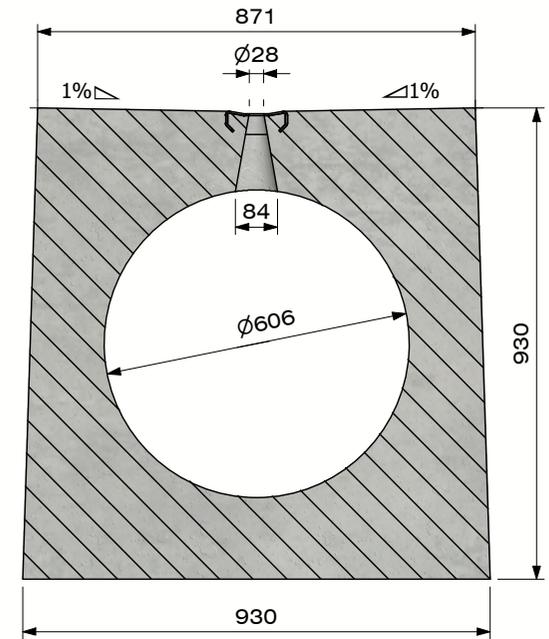

- Option GIR :

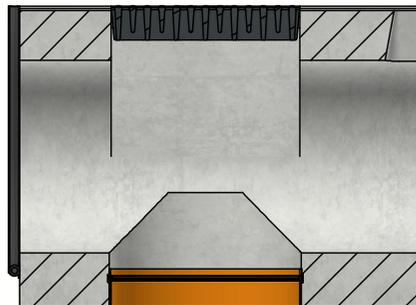

Grille d'inspection intégrée
 - D400-E600-F900
 - Verrouillable
 Option sortie verticale





DE BONTE GROUP
PUSHING CONCRETE FURTHER

Projet :	Fiche technique	
N° art. :	DELTA-O6004000SB	
N° rev. :	0	Date rev. : 14/02/2023



BSB
Bauwerkstoffbesitz