

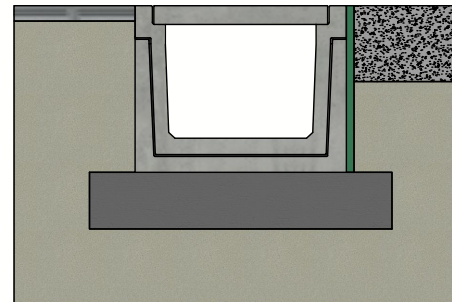


# DELTA-U GOOT 400x300 SERIE B050 TYPE I

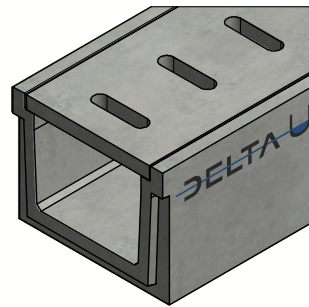

Belastingsklasse:	A15 cf EN1433
Instroomoppervlak cm <sup>2</sup> / lm:	N/A
Sleufprofieltype:	N/A
Randen:	beton
Sectie stroomprofiel cm <sup>2</sup> :	1200
Betonsterkteklasse:	C60/75
Omgevingsklassen:	XD3-XF4-XC4-XA3
Duurzaamheid:	W+R
Werkende lengte:	3000
Helling stroomprofiel:	0
Helling bovenzijde:	N/A
Verbinding:	T/G tand/groef
Hijsvoorziening:	4 x DH 1,3T
Plaatsingsvoorschrift:	volgens opgave producent
Normering:	conform EN1433
Gewicht:	943 Kg

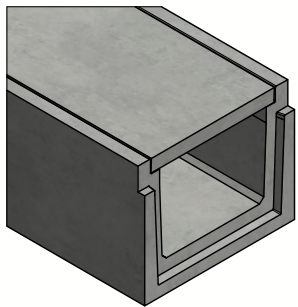

Principe type I  
(Raadpleeg de plaatsingsvoorschriften)

# DELTA U

B.P.M.N. SA  
Chaussée de namur , B-5150 Floriffoux


Project :	<b>Technische fiche</b>	
Art. nr. :	DELTA-U40030003000B050A	
REV. nr. :	0	REV. Datum : 10/08/2020





BENOR




# DELTA-U GOOT 400x300 SERIE B050 TYPE I

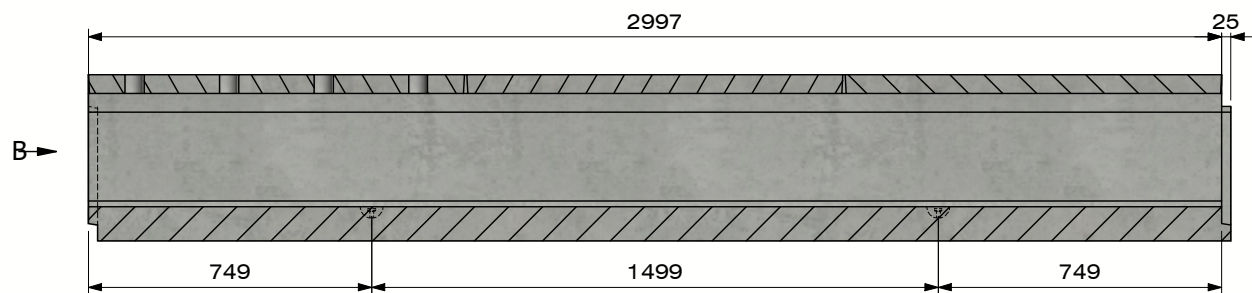


Sectie A-A  
(Schaal 1 : 20)

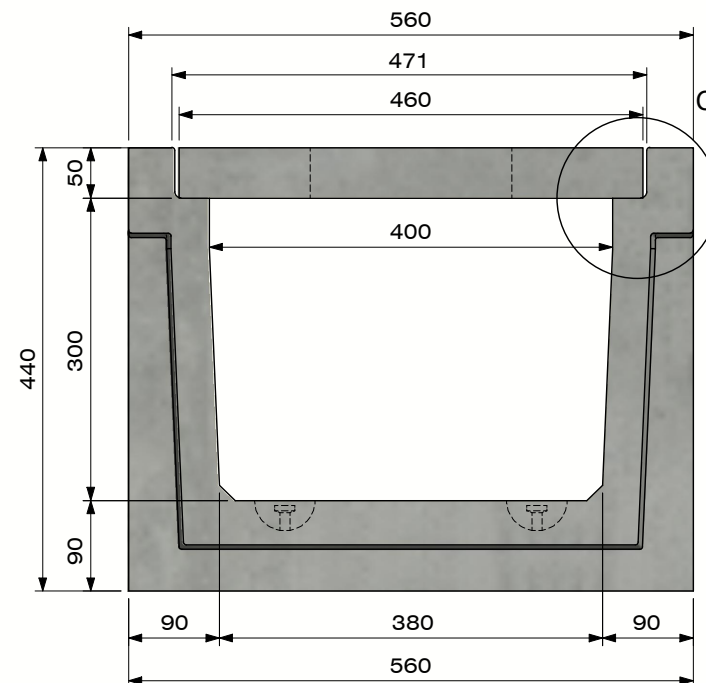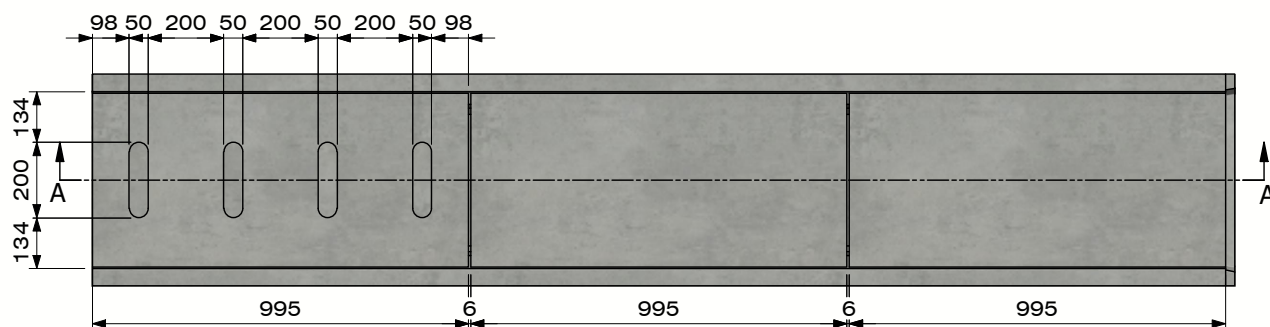


Zicht B

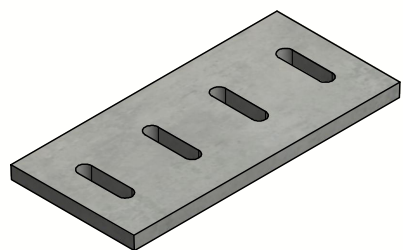


Dekplaat  
met openingen

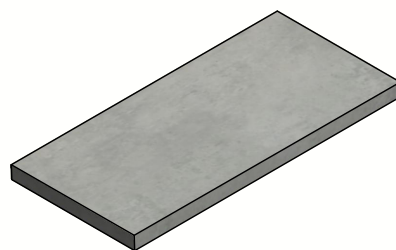

Dekplaat  
zonder openingen

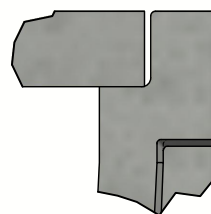

Detail C



B.P.M.N. SA  
Chaussée de namur , B-5150 Floriffoux

Project :	<b>Technische fiche</b>		
Art. nr. :	DELTA-U4003003000B050A		
REV. nr. :	0	REV. Datum :	10/08/2020

