

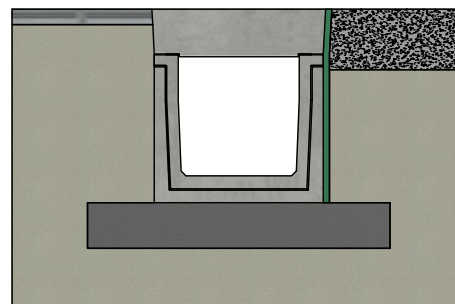


DELTA-U GOOT 400x400 SERIE B000 TYPE I

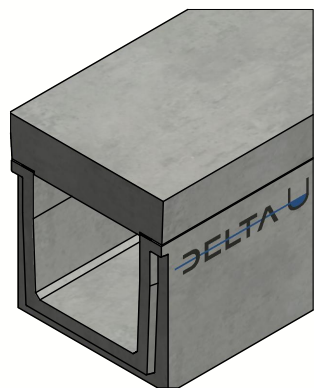

Principe type I
(Raadpleeg de plaatsingsvoorshriften)

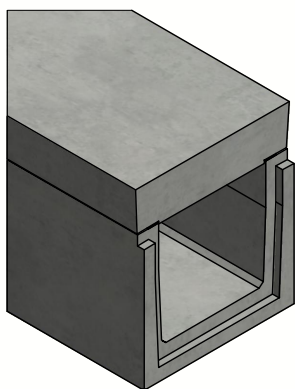

Belastingsklasse:	D400 cf EN1433
Instroomoppervlak cm ² / lm:	N/A
Sleufprofieltype:	N/A
Randen:	geen
Sectie stroomprofiel cm ² :	1600
Betonsterkteklasse:	C60/75
Omgevingsklassen:	XD3-XF4-XC4-XA3
Duurzaamheid:	W+R
Werkende lengte:	3000
Helling stroomprofiel:	0
Helling bovenvlak:	N/A
Verbinding:	T/G tand/groef
Hijsvoorziening:	4 x DH 1,3T
Plaatsingsvoorschrift:	volgens opgave producent
Normering:	getest volgens EN1433
Gewicht:	1509 Kg


DELTA U

B.P.M.N. SA
Chaussée de namur , B-5150 Floriffoux



Project :	Technische fiche	
Art. nr. :	DELTA-U4004003000B000D	
REV. nr. :	0	REV. Datum : 4/08/2020




**DELTA-U GOOT 400x400
SERIE B000 TYPE I**

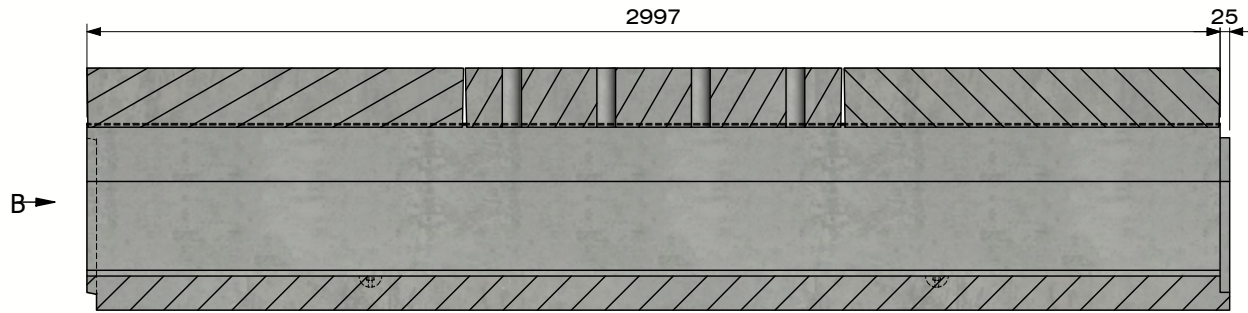


Sectie A-A
(Schaal 1 : 20)

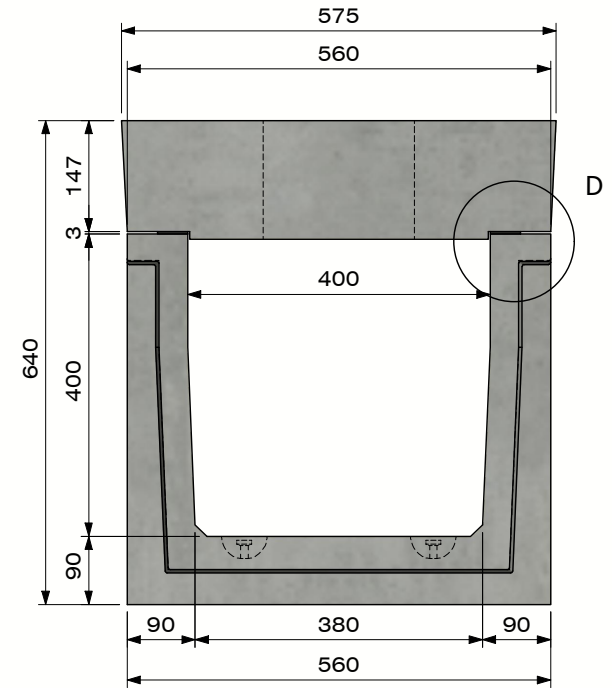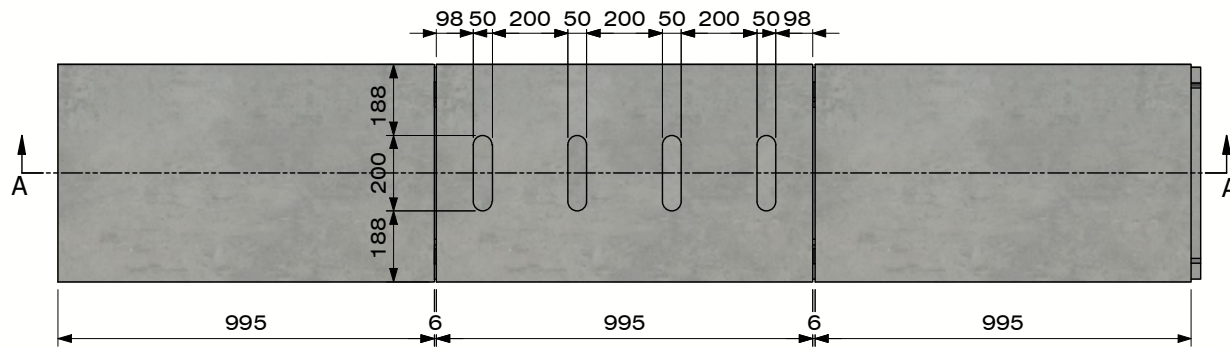


Zicht B

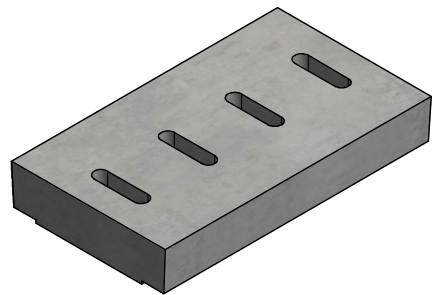


Dekplaat met openingen

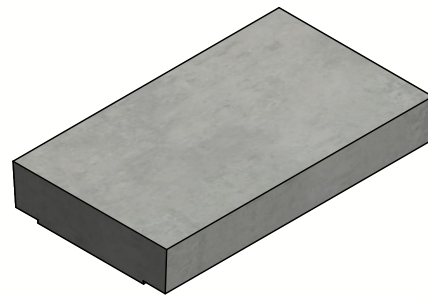

Dekplaat zonder openingen

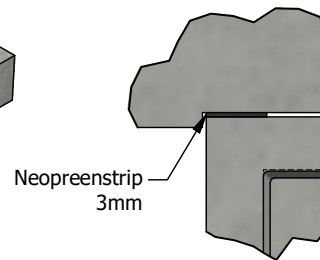

Detail D



B.P.M.N. SA
Chaussée de namur , B-5150 Floriffoux

Project :	Technische fiche		
Art. nr. :	DELTA-U4004003000B000D		
REV. nr. :	0	REV. Datum :	4/08/2020

