



DELTA-O slibvangverbindingselement Ø200-300

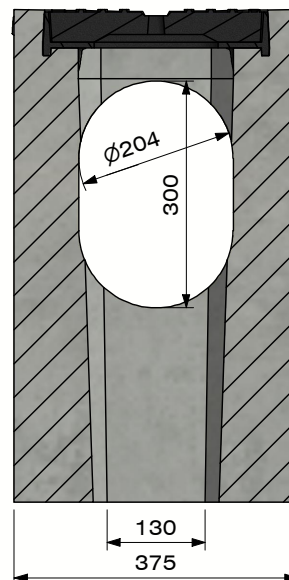


Belastingsklasse:	D400-E600 of EN1433
Instroomoppervlak cm ² / lm:	N/A
Sleufprofieltype:	N/A
Randen:	N/A
Sectie stroomprofiel cm ² :	327
Betonsterkteklasse:	C60/75
Omgevingsklassen:	XD3-XF4-XC4-XA3
Duurzaamheid:	W+R
Werkende lengte:	600
Helling stroomprofiel:	N/A
Helling bovenzijde:	N/A
Verbinding:	drukverbinding
Hijsvoorziening:	4 x DH 1,3T
Plaatsingsvoorschrift:	volgens opgave producent
Normering:	conform EN1433
Gewicht:	214 Kg

Sectie A-A
(Schaal 1 : 10)

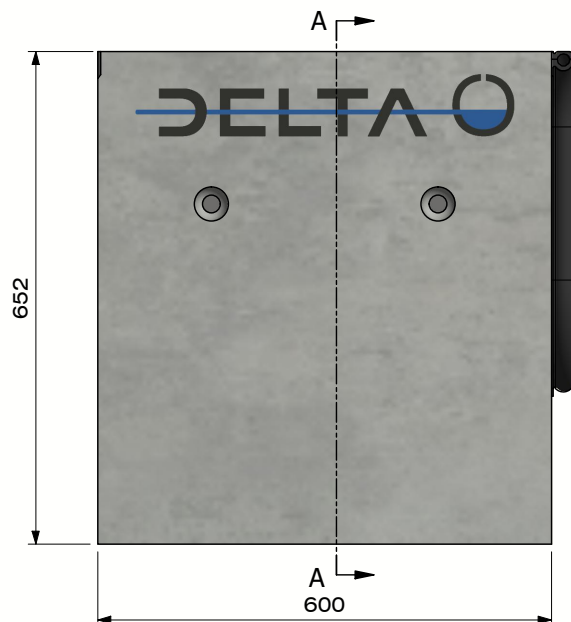

Drukverbinding met
EPDM rubberdichting



B.P.M.N. SA
Chaussée de namur 2 , B-5150 Floriffoux

Project :	Accessoires & supplementen		
Art. nr. :	DELTA-O203SVV		
REV. nr. :	0	REV. Datum :	4/01/2021

